


15 JANVIER 2015

PRO

BATIMENT
EXISTANT
VIGIE

BATIMENT
EXISTANT
LAC BLEU

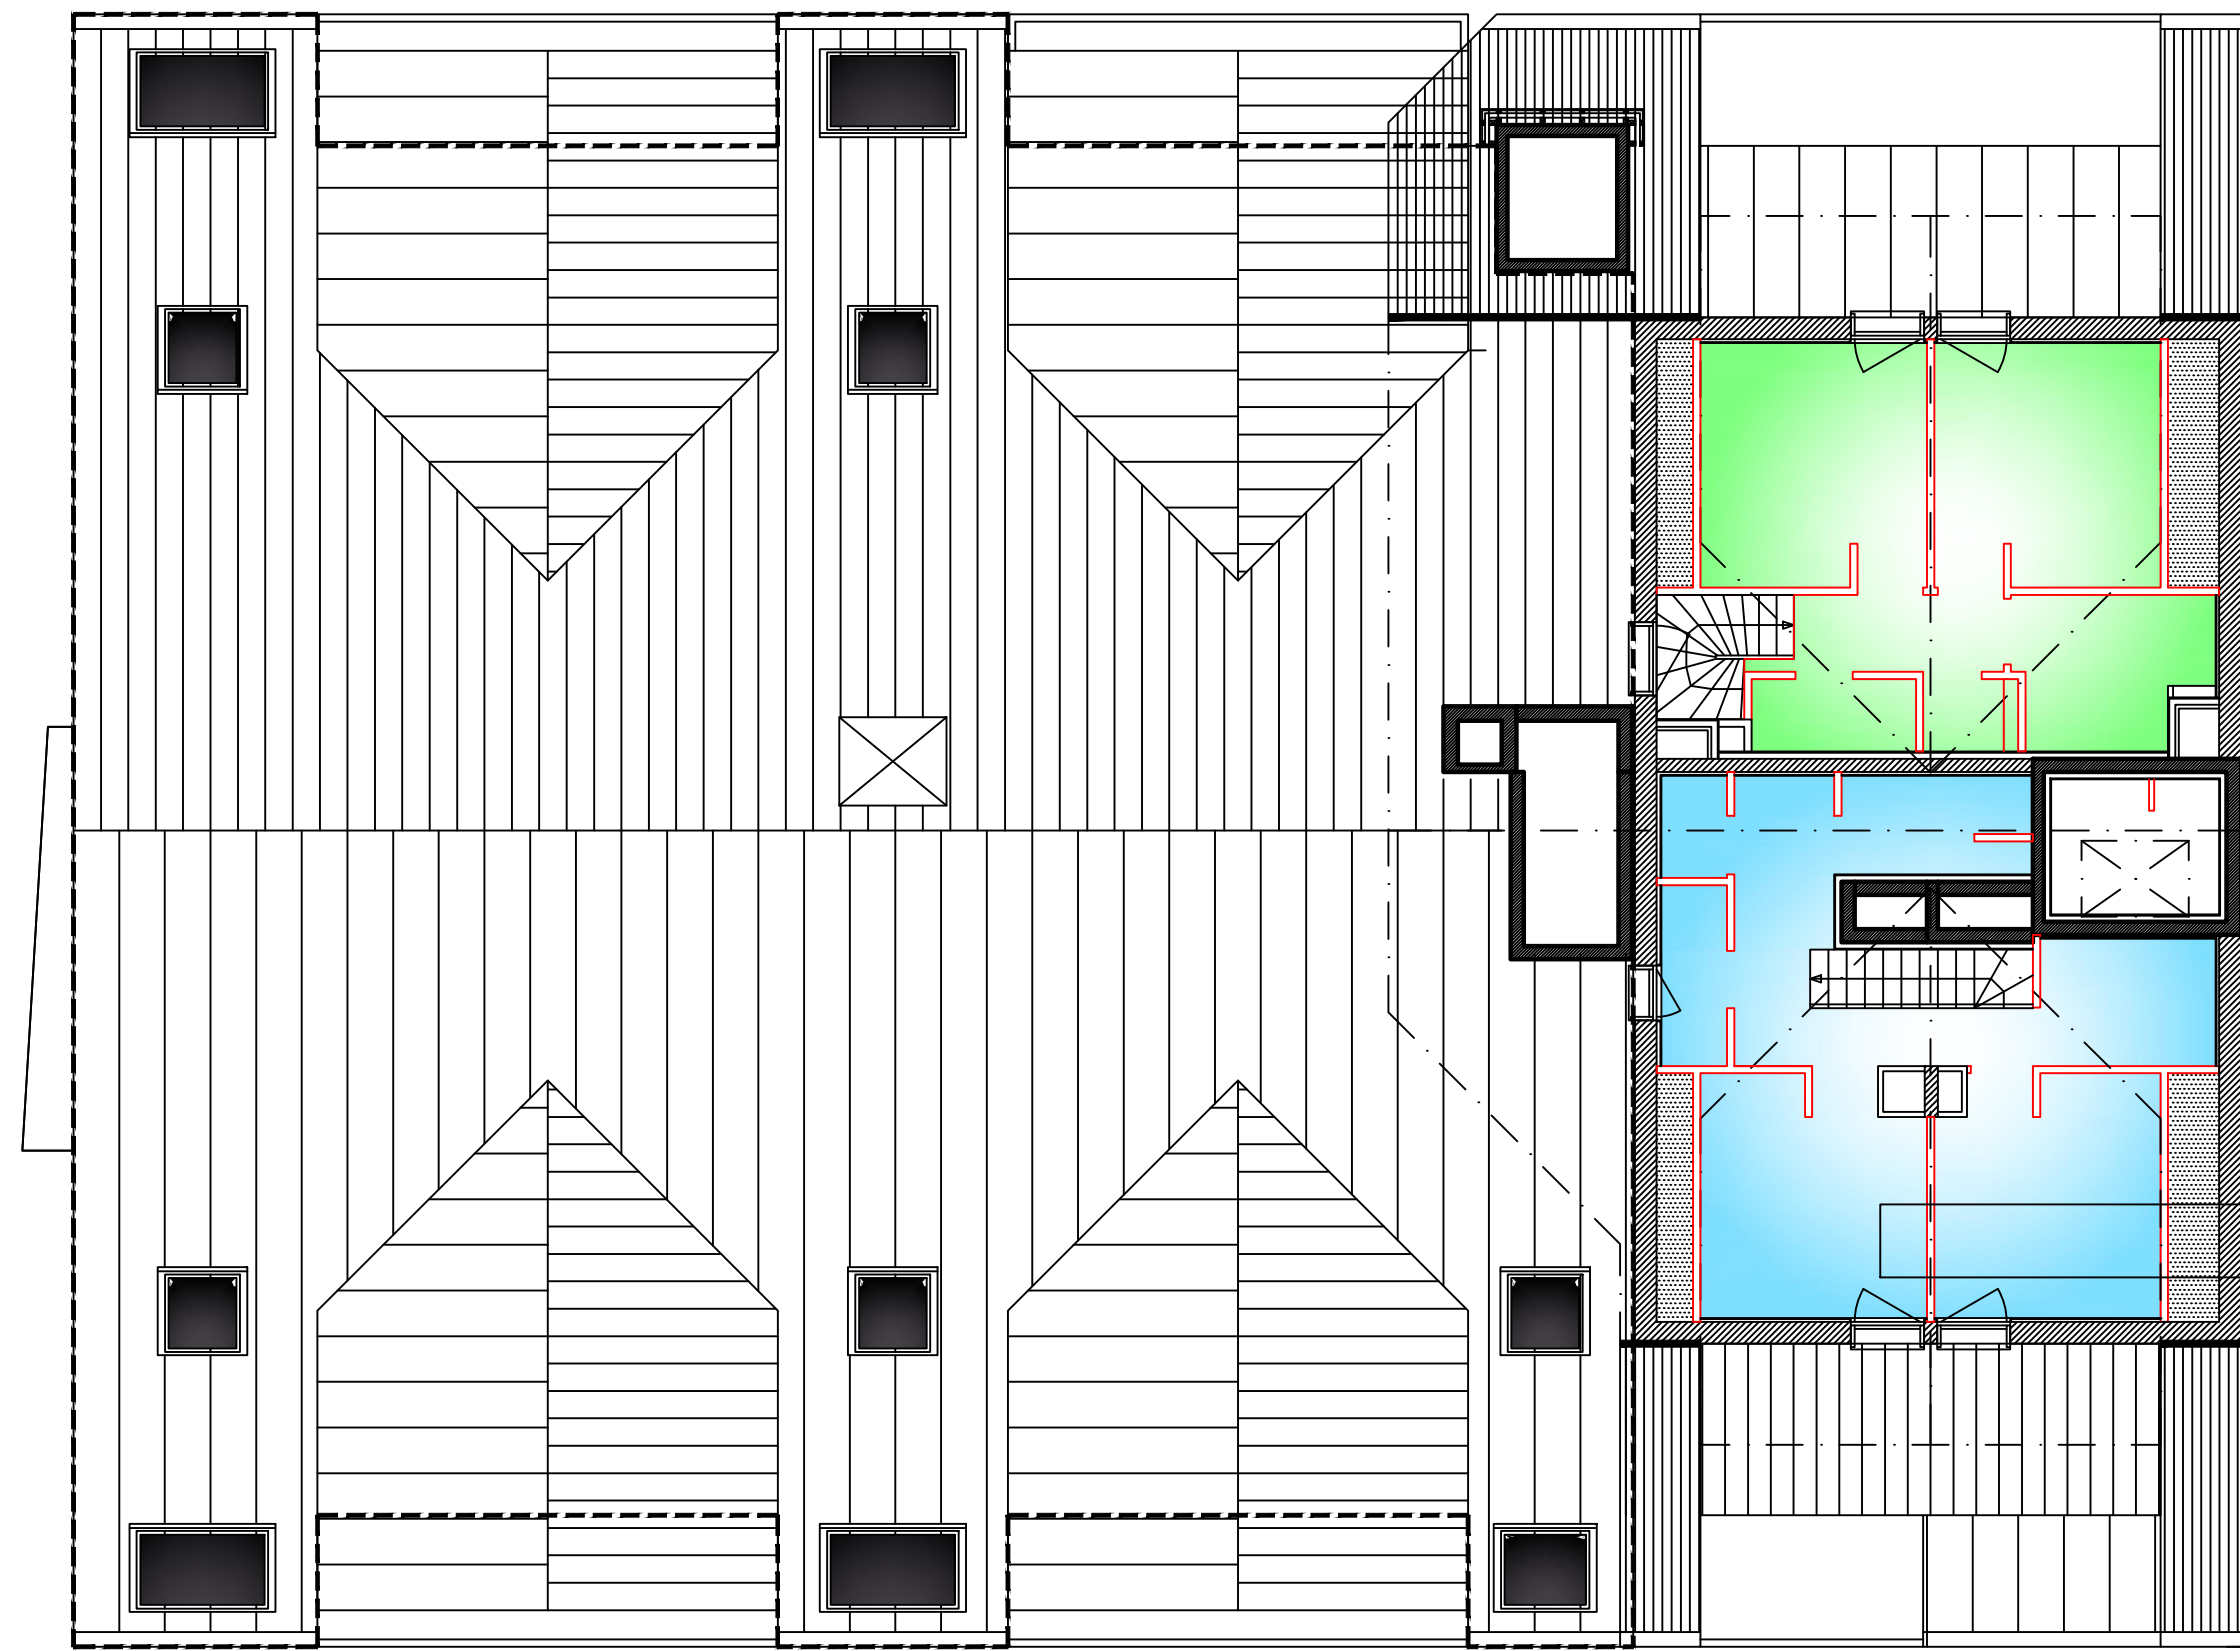

502d

501d

PLAN R+5+C

BATIMENT A

BATIMENT B

COLUCCIO GIANFRANCO
ARCHITECTE
Résidence "L'ETENDARD"
110, avenue des Clapeys
73300 Saint Jean de Maurienne
Tél. +33 (0)4 79 64 25 73 - Port. +33 (0)6 69 71 10 70
coluccio.gianfranco@free.fr
www.architectes.org/coluccio

