


15 JANVIER 2015

PRO

BATIMENT  
EXISTANT  
VIGIE

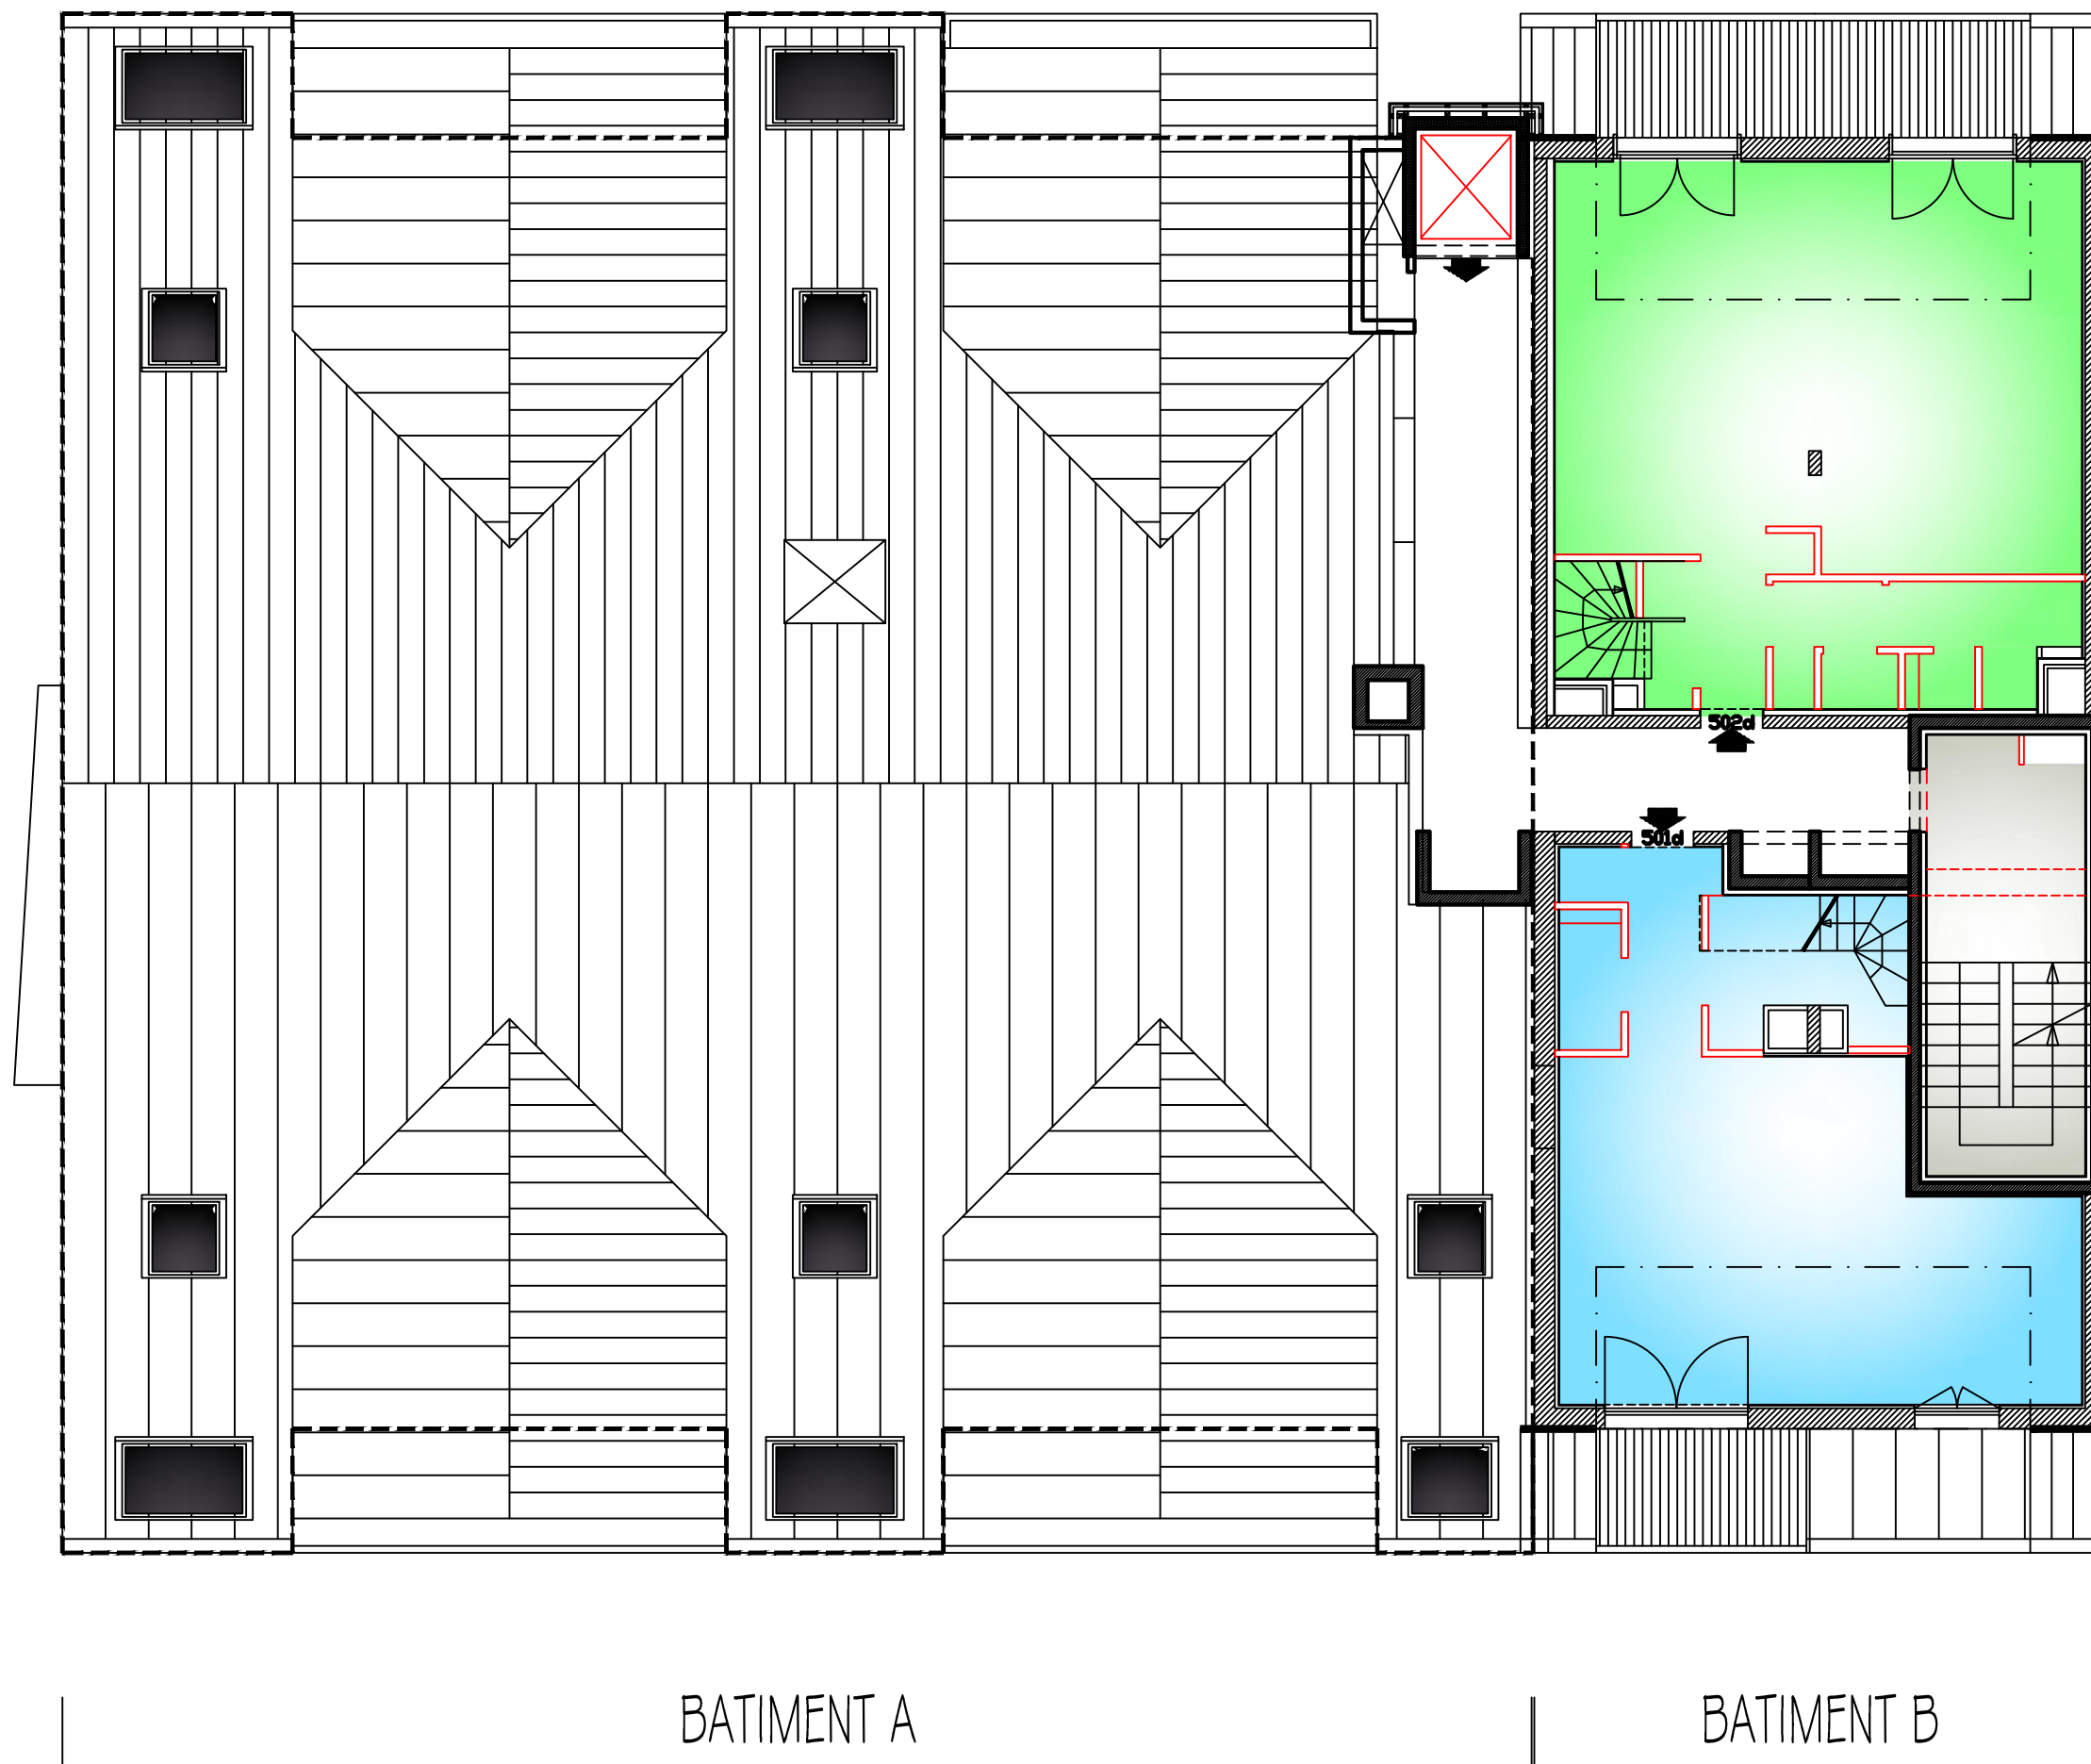

BATIMENT  
EXISTANT  
LAC BLEU

502d

501d

PLAN R+5

BATIMENT A

BATIMENT B

COLUCCIO GIANFRANCO  
ARCHITECTE  
Résidence "L'ETENDARD"  
110, avenue des Clapeys  
73300 Saint Jean de Maurienne  
Tél. +33 (0)4 79 64 25 73 - Port. +33 (0)6 69 71 10 70  
coluccio.gianfranco@free.fr  
www.architectes.org/coluccio

