


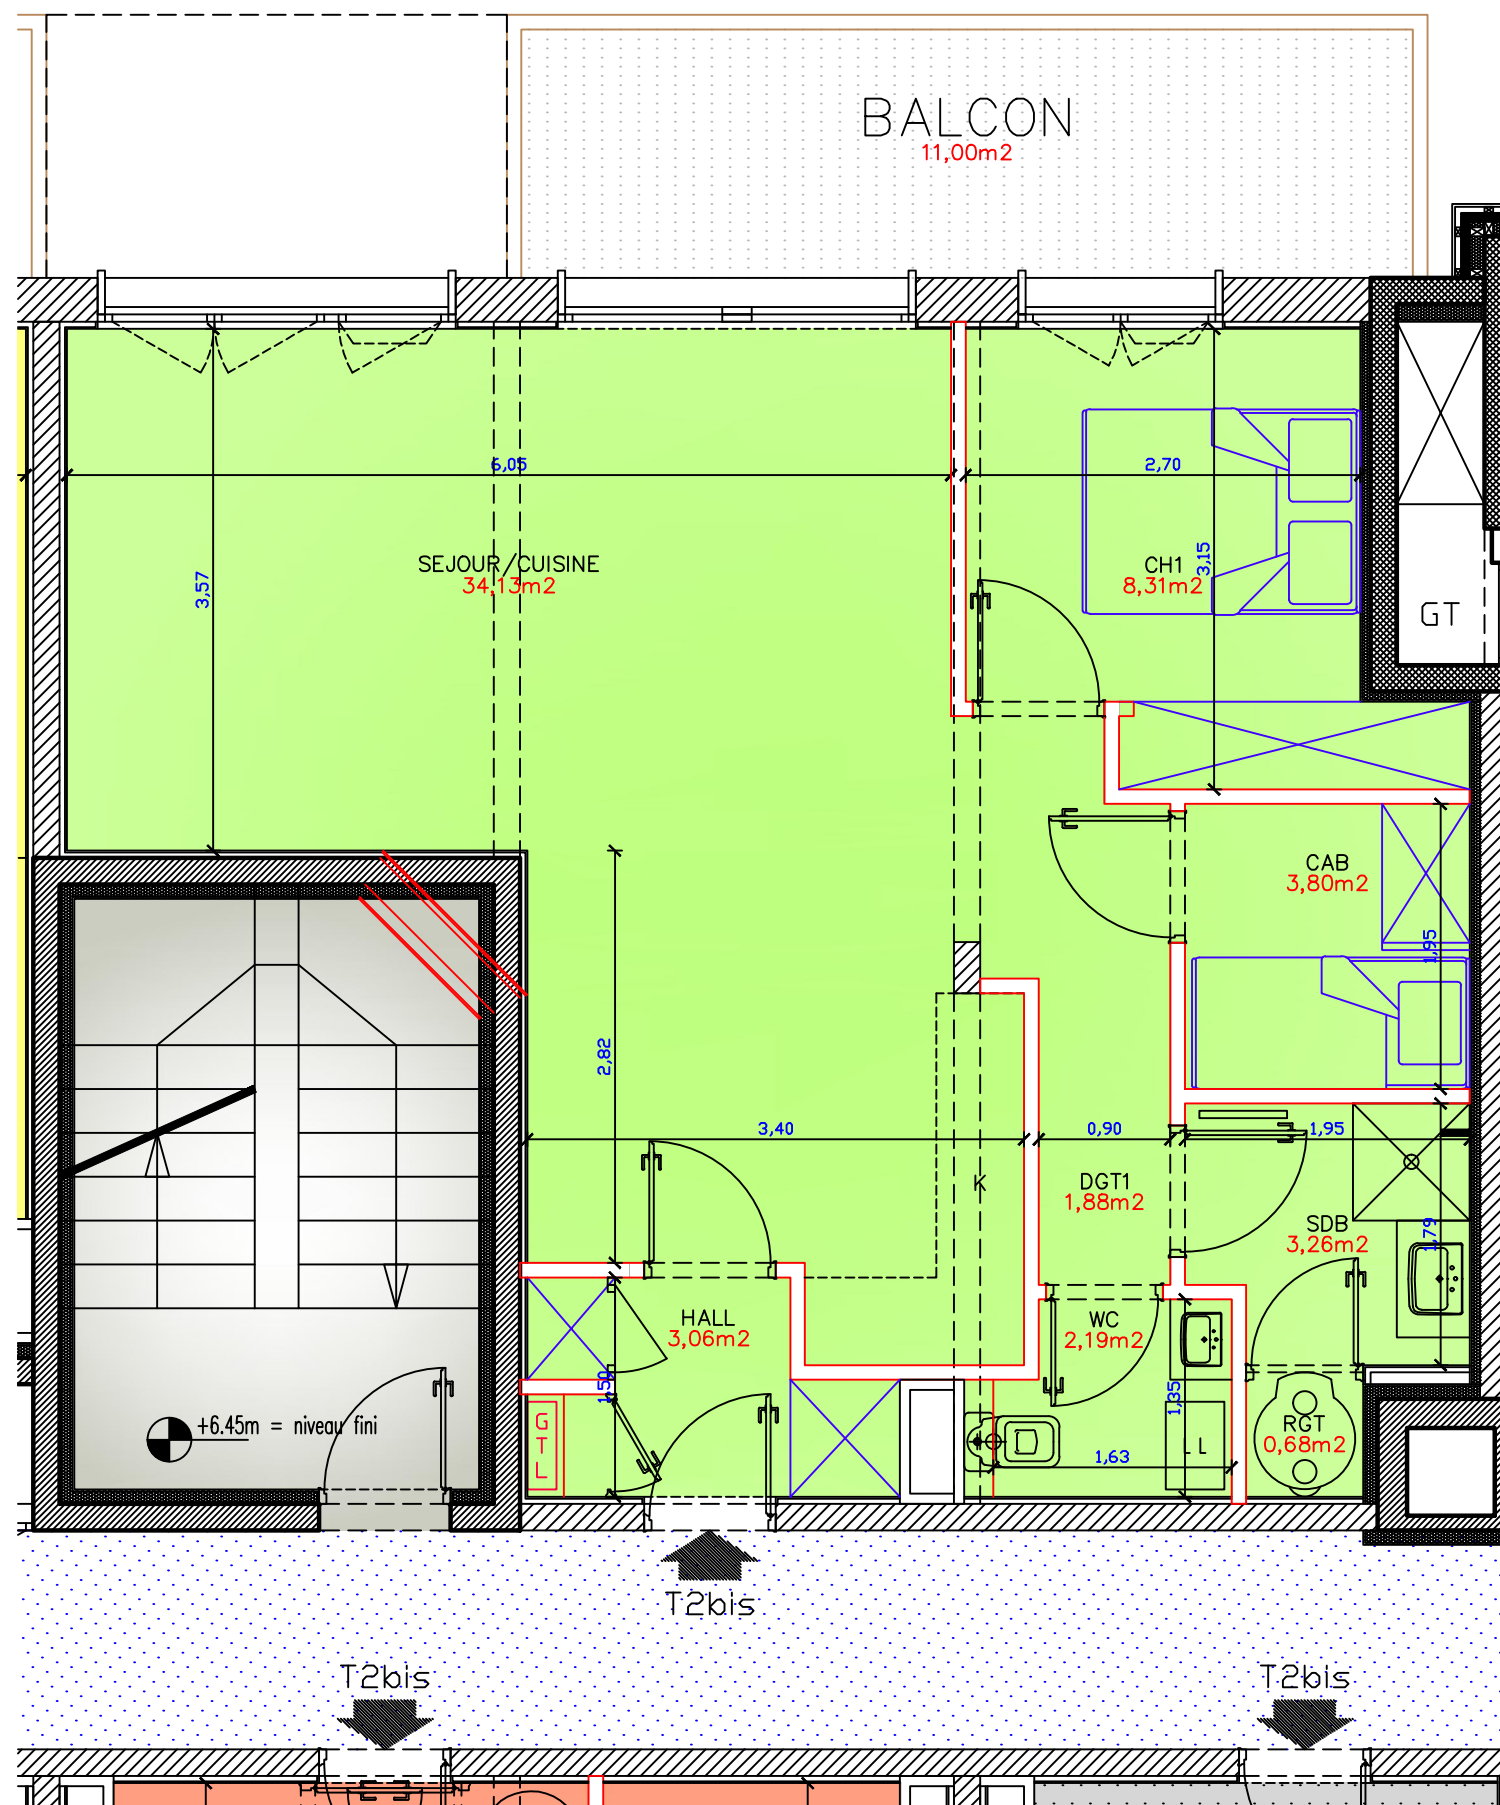

LOT N° 201 TYPE T2bis
 ETAGE R+2 SURFACE HABITABLE 57,31m²
 CAGE A SURFACE UTILE 57,31m²

SEJOUR/CUISINE	34,13m ²
CHAMBRE 1	8,31m ²
CABINE	3,80m ²
SALLE DE BAIN	3,26m ²
WC	2,19m ²
HALL	3,06m ²
DEGAGEMENT 1	1,88m ²
RANGEMENT	0,68m ²
TOTAL HABITABLE	57,31m²
TOTAL UTILE	57,31m²
BALCON	11,00m²

9 FEVRIER 2015



ETAGE R+2

Le présent document exprime la figure et les dispositions générales de l'appartement.
 Des variations peuvent intervenir en fonction des dispositions techniques et réglementaires tant en ce qui concerne les dimensions libres, que l'équipement.
 Les retombées des poutres, soffites, faux-plafonds, canalisations, ne sont pas tous figurés et peuvent être modifiés pour raisons techniques.
 La hauteur libre sous soffite, faux-plafonds ou retombée de poutre ne saurait être inférieure à 2.10m.
 Les terrasses et balcons ne sont pas accessibles aux handicapés.
 Les éléments de cuisine, et mobilier sont présentés à titre indicatif.

