


LOT N° 403 TYPE T3bis
 ETAGE R+4 SURFACE HABITABLE 41.94m²
 CAGE A SURFACE UTILE 51.49m²

SEJOUR/CUISINE	21,01m ²
CHAMBRE 1	6,27m ²
CABINE	3,59m ²
SALLE DE BAIN	3,26m ²
WC	2,19m ²
HALL	3,06m ²
DEGAGEMENT 1	1,88m ²
RANGEMENT	0,68m ²
TOTAL HABITABLE	41,94m²
TOTAL UTILE	51,49m²
BALCON	11,00m²

9 FEVRIER 2015

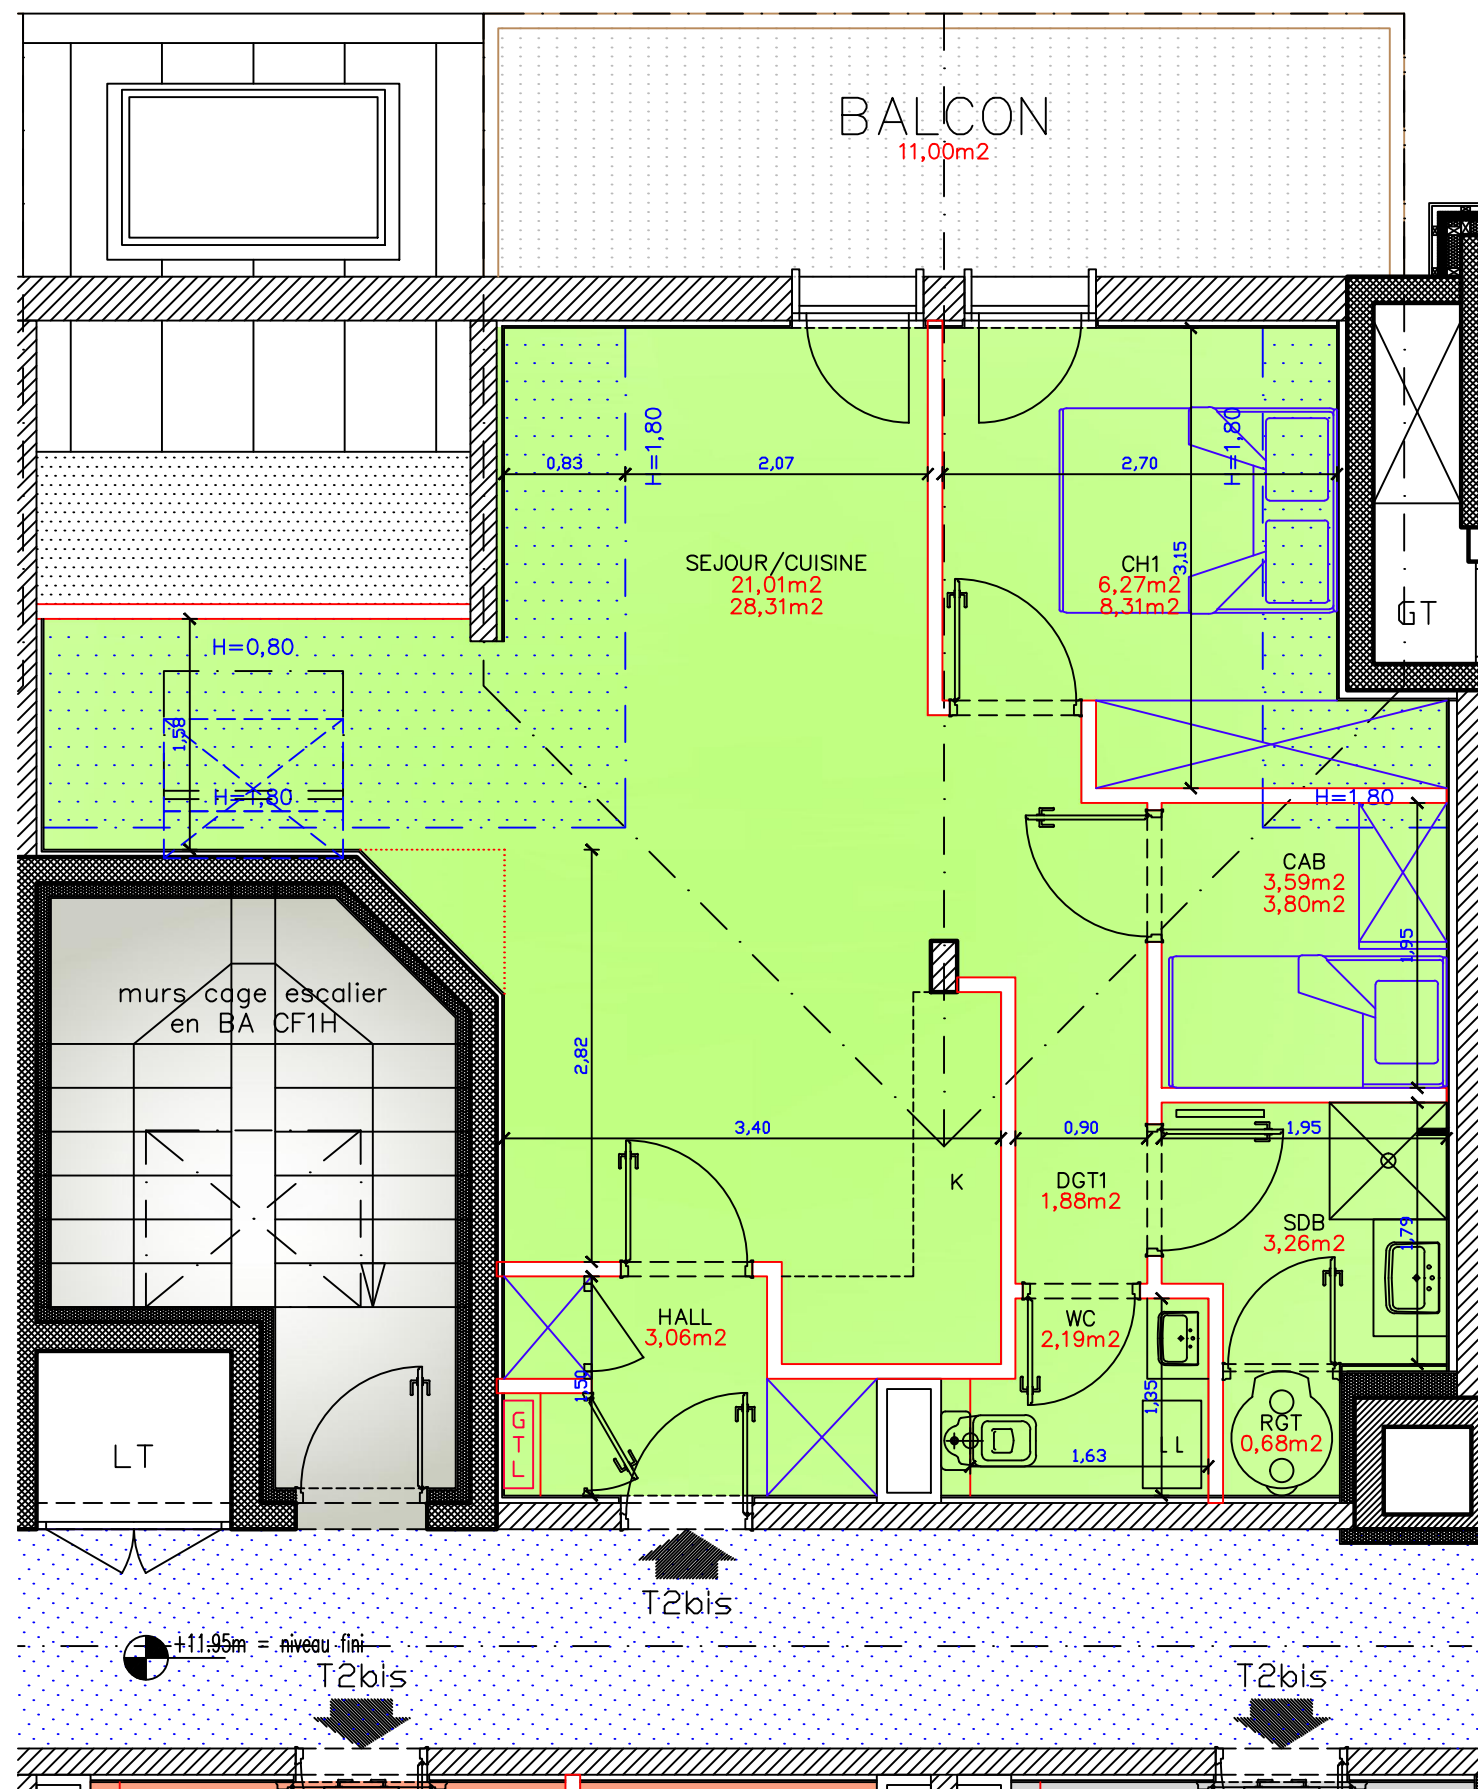

ETAGE R+4

Le présent document exprime la figure et les dispositions générales de l'appartement.
 Des variations peuvent intervenir en fonction des dispositions techniques et réglementaires tant en ce qui concerne les dimensions libres, que l'équipement.
 Les retombées des poutres, soffites, faux-plafonds, canalisations, ne sont pas tous figurés et peuvent être modifiés pour raisons techniques.
 La hauteur libre sous soffite, faux-plafonds ou retombée de poutre ne saurait être inférieure à 2.10m.
 Les terrasses et balcons ne sont pas accessibles aux handicapés.
 Les éléments de cuisine, et mobilier sont présentés à titre indicatif.

